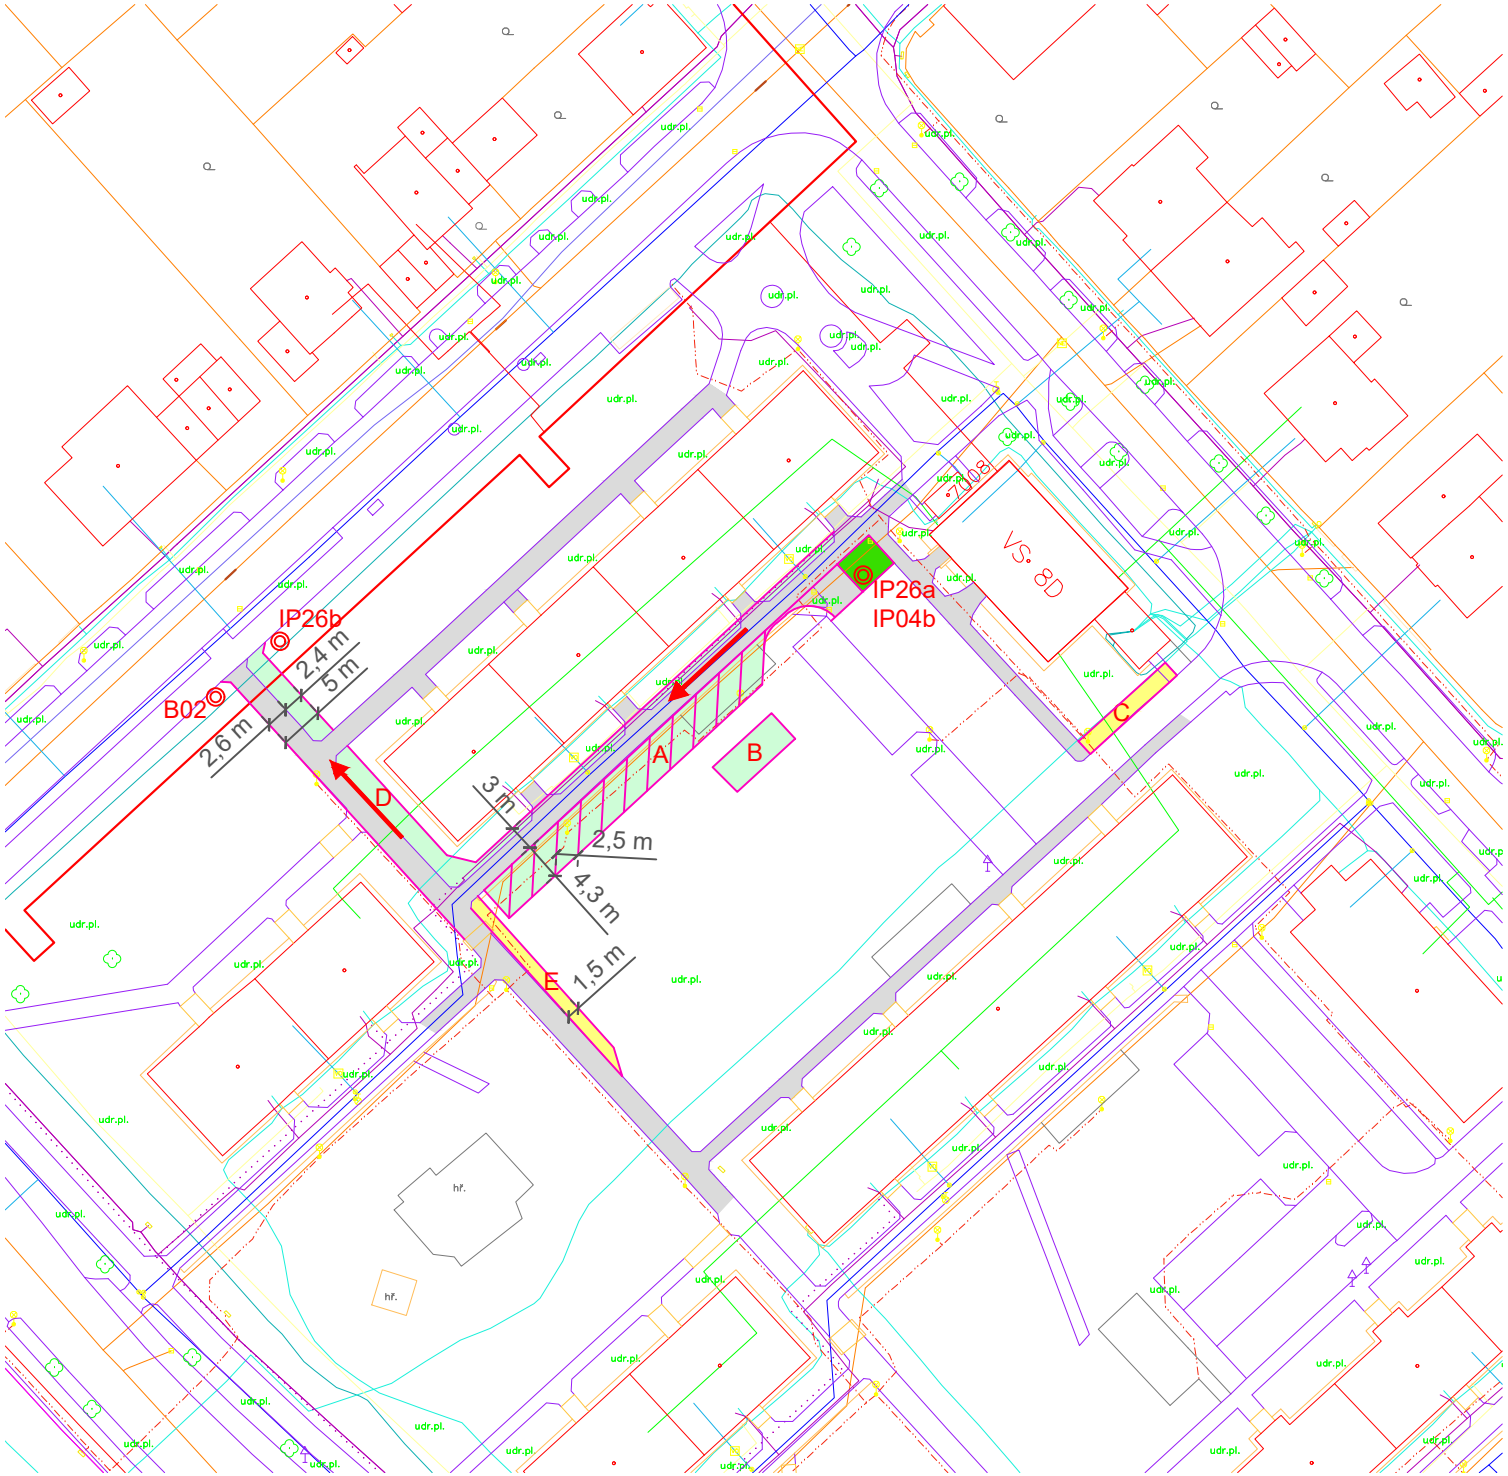

B02
Zákaz vjezdu všech vozidel

IP26a + IP04b
Obytná zóna s jednosměrným provozem

IP26b
Konec obytné zóny

Navržené řešení

Zasakovací dlažba

Chodník stav

Zámková dlažba

Rekultivace - trávník

Směr dopravního provozu

A Parkovací stání 45°

B Sušák - nová poloha

C Komunální odpad

D Rozšíření pojížděné plochy

E Rampa podél schodů